




JULKISIVU ETELÄÄN

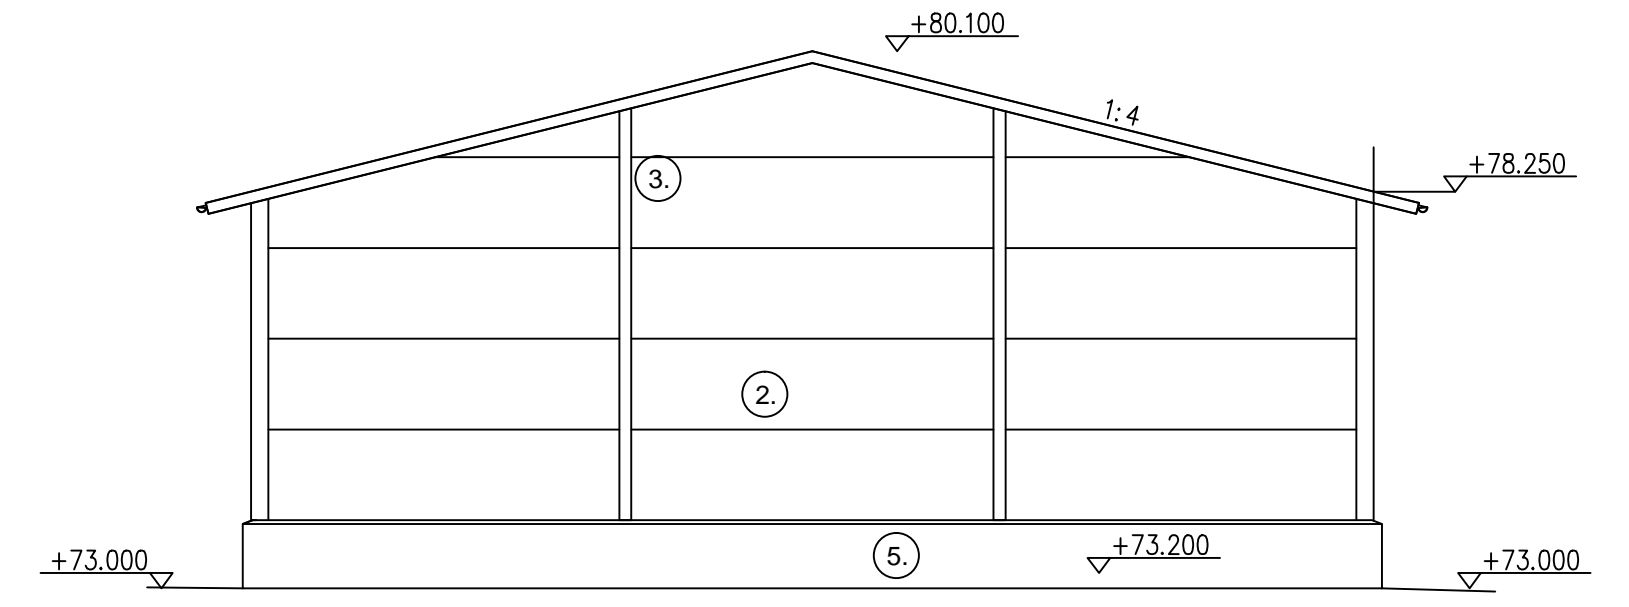

JULKISIVU ITÄÄN

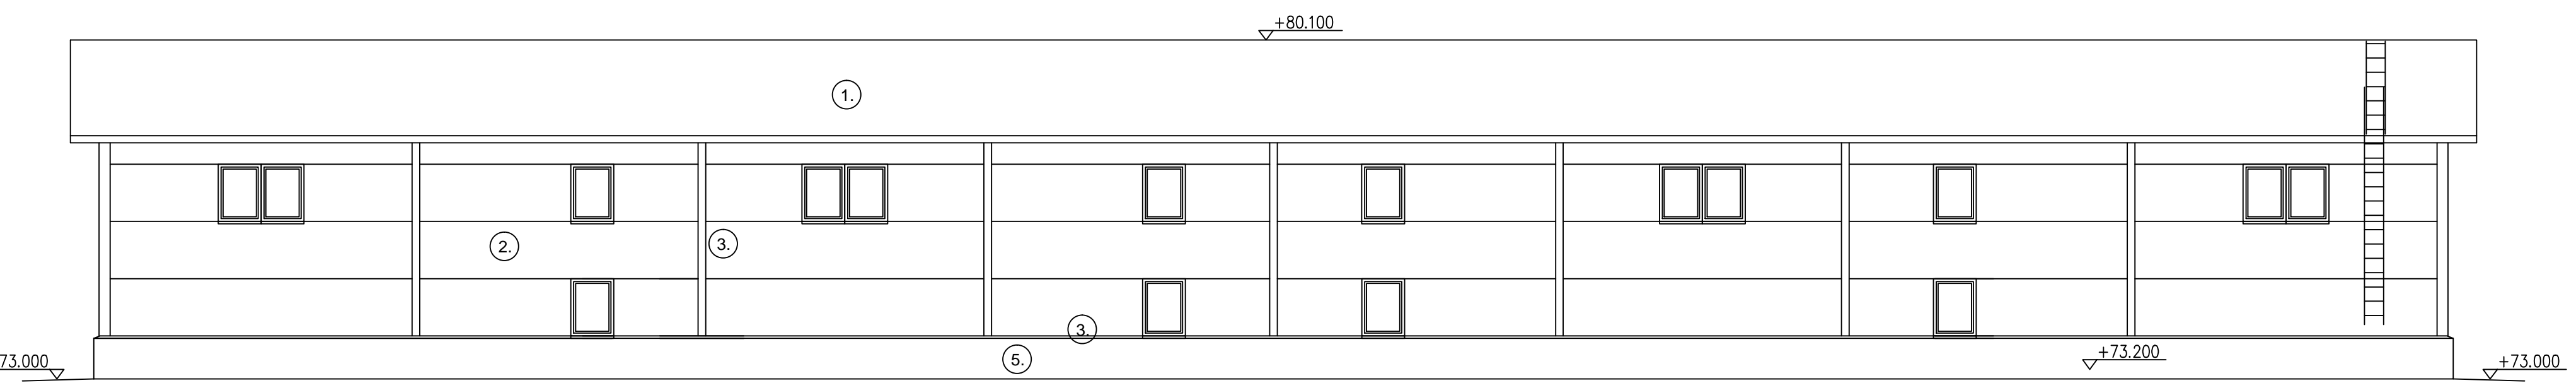

JULKISIVU POHJOISEEN

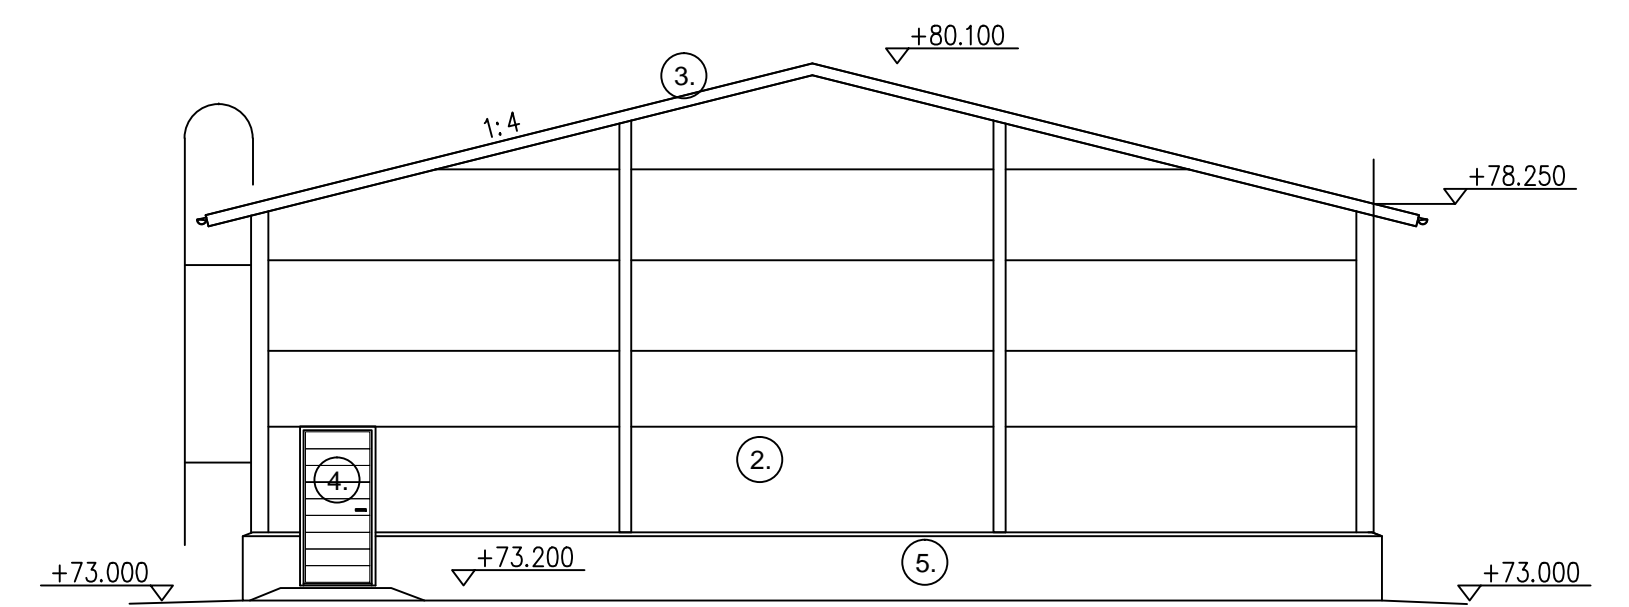

JULKISIVU LÄNTEEN

- JULKISIVUMATERIAALIT JA -VÄRIT:
- 1. PELTI ~~RR21 VAALEAN HARMAA~~ RR23 tumman harmaa
  - 2. PELTI ~~RR34 VAALEANSININEN~~ RR40 hopean harmaa
  - 3. PELTI ~~RR34 VAALEANSININEN~~ RR23 tumman harmaa
  - 4. NOSTO-OVET, OVET ALUMIINI
  - 5. BETONI HARMAA

A	11.1.2016	LISÄTTY IKKUNOITA, VÄRIMUUTOS, NIMIÖMUUTOS	KR
K.O.S.A	KORTTELI/TILA	TONTTI/Rno	RAKENNUSLUVAN TUNNUS
MÄNTYLÄ	0478	11:350	
RAKENNUSLOMENPIDE			PIIRUSTUSLAI
LAAJENNUS			PAVAPIIRUSTUS
RAKENNUSKOHTEEN NIMI JA OSOITE			PIIRUSTUKSEN SISÄLTÖ
<b>KIINTEISTÖYHTIÖ AUTOKALLENTIE 3</b>			JULKISIVUT
AUTOKALLENTIE 3			MITTAKAAVAT
16300 ORIMATTILA			1:100
insinööritoimisto	Muurarintie 4	SUUN.AL	TYÖ No
<b>KARI RINNE Oy</b>	15550 NASTOLA	ARK	2005
kari.rinne@phnet.fi	p. 03-7621716	PÄIVÄYS	YHT.HENK.
	p. 040-7709719	29.10.2015	RI KARI RINNE
			PIIR.No
			04
			A